


**Схема расположения земельного участка на кадастровом плане территории**

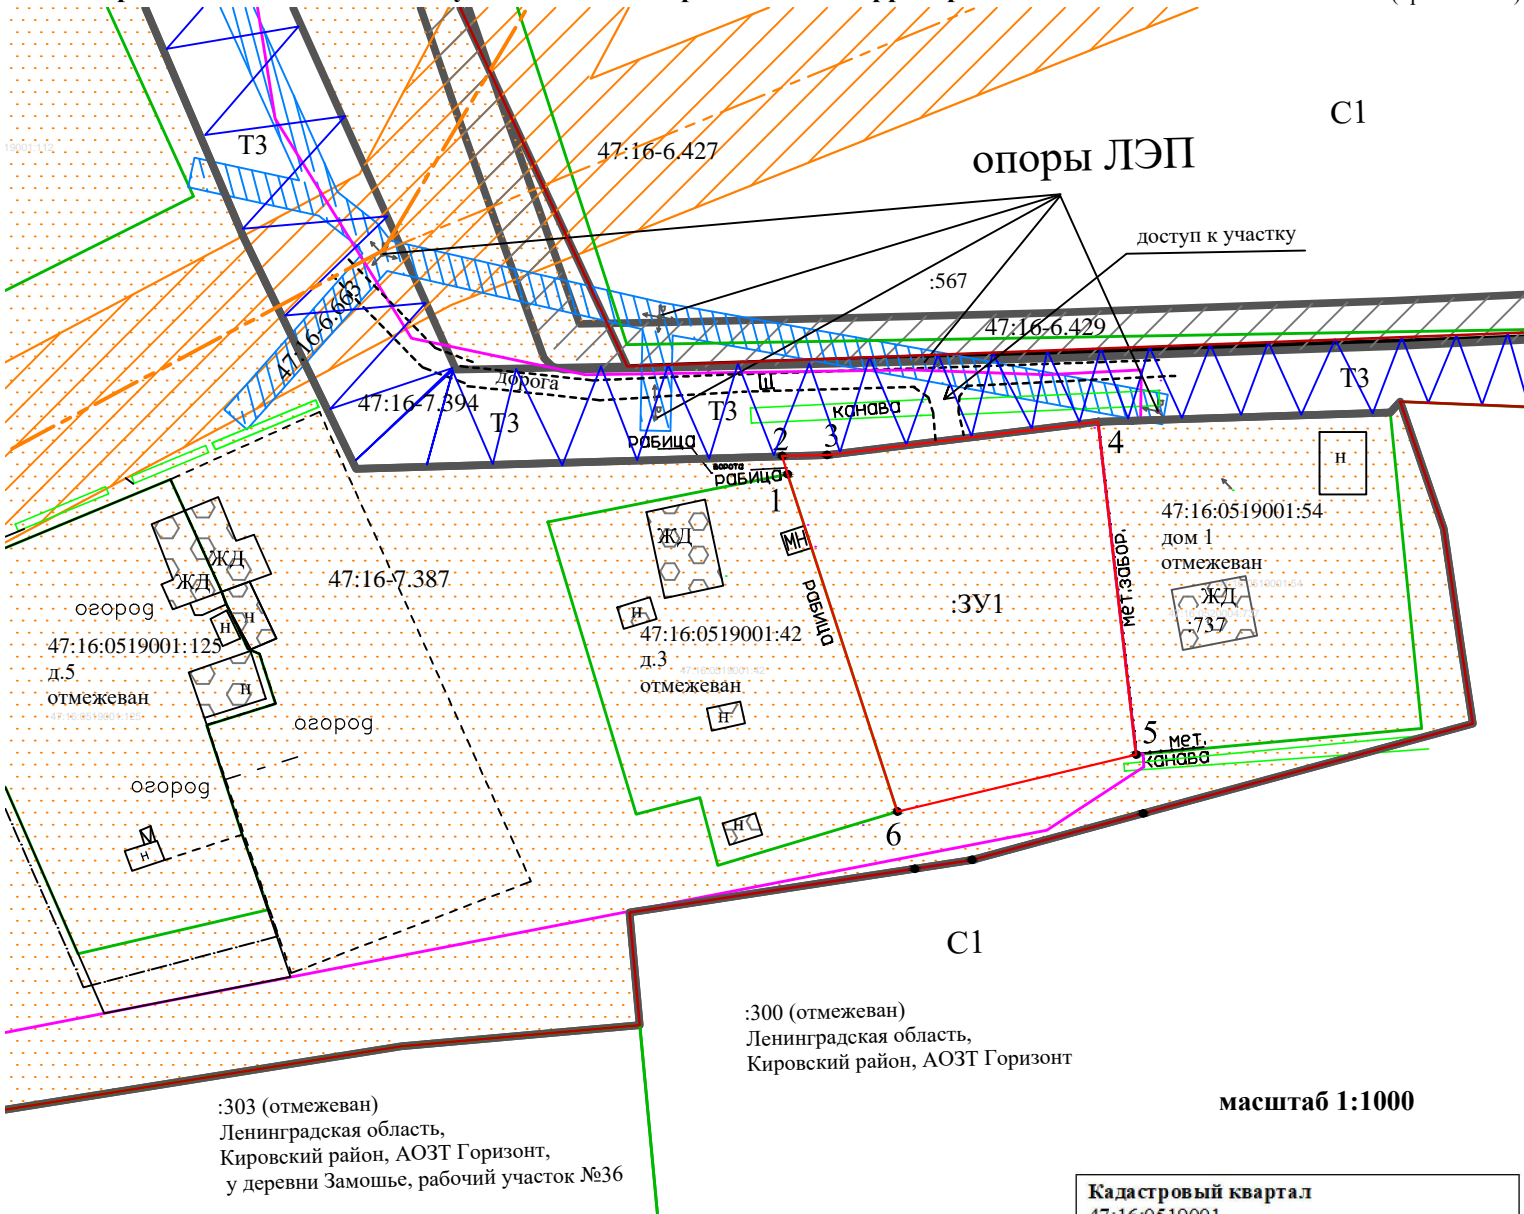

**Условные обозначения:**

- - граница образуемого земельного участка
- :ЗУ** - обозначение образуемого земельного участка
- :N** - кадастровый номер
- 1** - поворотная точка границы
- границы территориальных зон
- границы земельных участков, установленные по результатам межевания
- граница кадастрового деления (кадастрового квартала)
- граница населенного пункта д.Замощье, в ЕГРН №47:16-4.47
- жилая зона, в ЕГРН реестровый № 47:16-7.387
- производственная зона, зона инженерной и транспортной инфраструктур, в ЕГРН реестровы №47:16-7.394 (доступ к образуемому земельному участку)
- существующие улицы, проезды, дороги - доступ к образуемому земельному участку
- C1** - зона сельскохозяйственных угодий в соответствии с ПЗЗ Назиевского городского поселения
- охранный зона объекта электросетевого хозяйства – Ф731-02 ВКЛ-10 кв Ф.731-02 «Путилово», в ЕГРН реестровый №47:16-6.427, учетный №47.16.2.440
- охранный зона газораспределительной сети в г.п.Назия, с.Путилово, в ЕГРН реестровый №47:16-6.429, учетный №47.16.2.512
- охранный зона ВЛ-0,4 кв от ТП-3739, в ЕГРН реестровый №47:16-6.663, учетный №47.16.2.693
- здания, строения (объекты капитального строительства) - объекты искусственного происхождения, облегчающие ориентирование на местности
- опора ЛЭП - объекты искусственного происхождения, облегчающие ориентирование на местности
- объект электросетевого хозяйства – Ф731-02 ВКЛ-10 кв Ф.731-02 «Путилово»

масштаб 1:1000

<b>Кадастровый квартал</b> 47:16:0519001		
<b>Обозначение образуемого земельного участка</b> 47:16:0519001:ЗУ1		
<b>Площадь образуемого земельного участка</b> 1721кв.м		
<b>Ограничения, обременения в использовании земельного участка отсутствуют</b>		
обозначение характерных точек границы	Координаты, м Система координат МСК 47 зона 2	
	Х	У
1	425975.76	2282834.87
2	425978.17	2282834.15
3	425978.31	2282840.07
4	425982.71	2282875.93
5	425938.70	2282880.95
6	425931.17	2282849.39
1	425975.76	2282834.87